



# 基礎付歩車道境界ブロックF - h200青森県型

車両乗入れ用


正面図

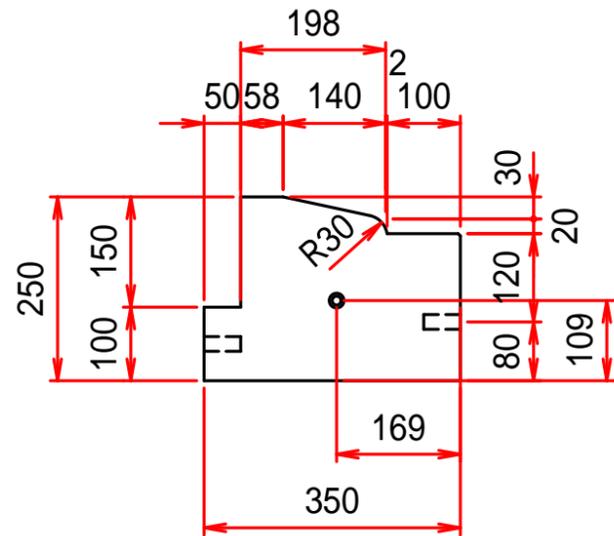

側面図

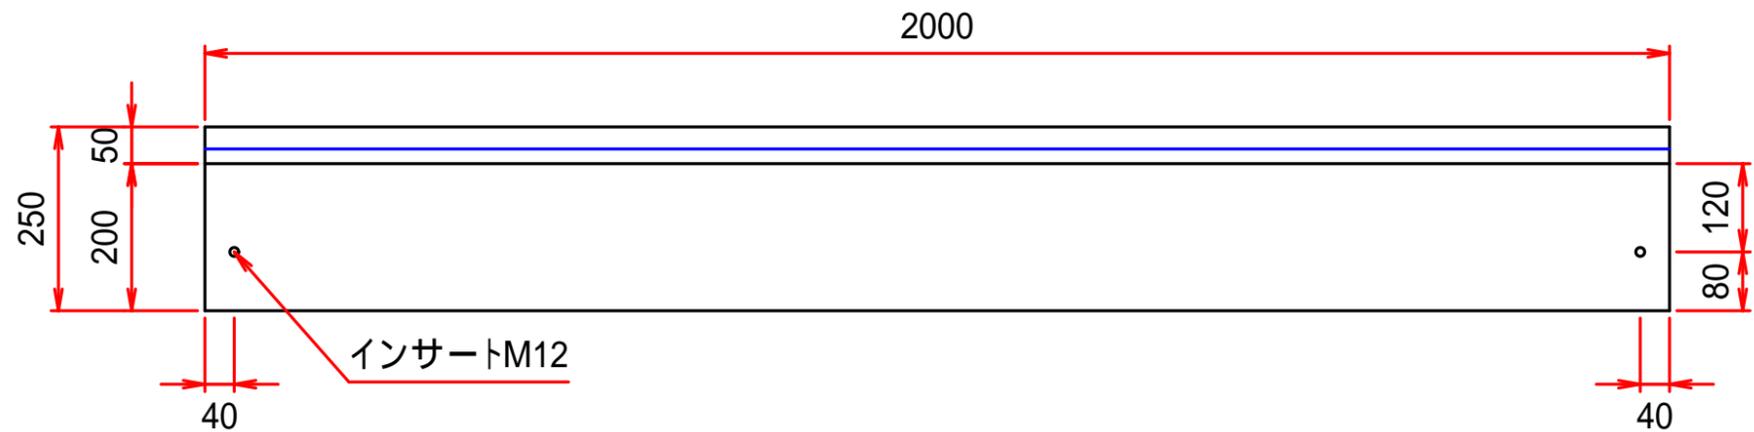

平面図

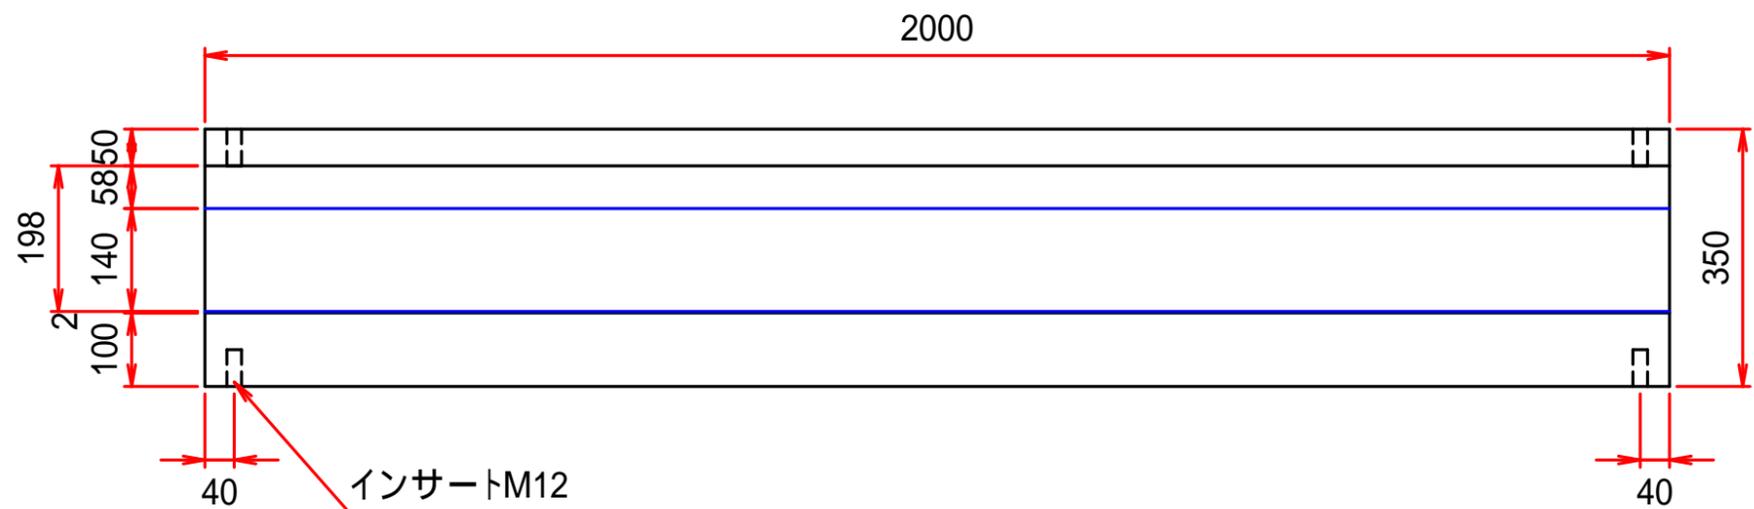

参考質量334kg