

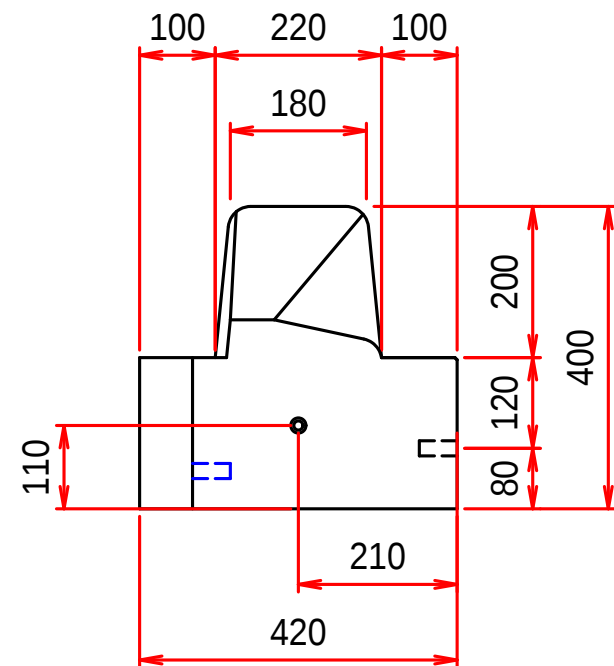


基礎付歩車道境界ブロックF - h200青森県型


正面図

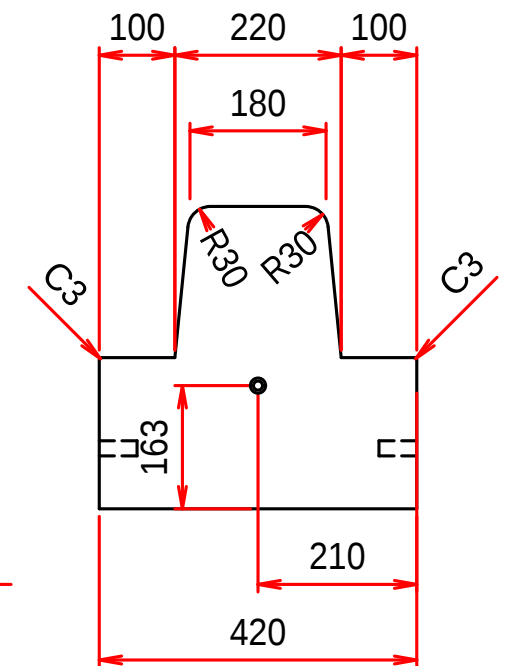

側面図

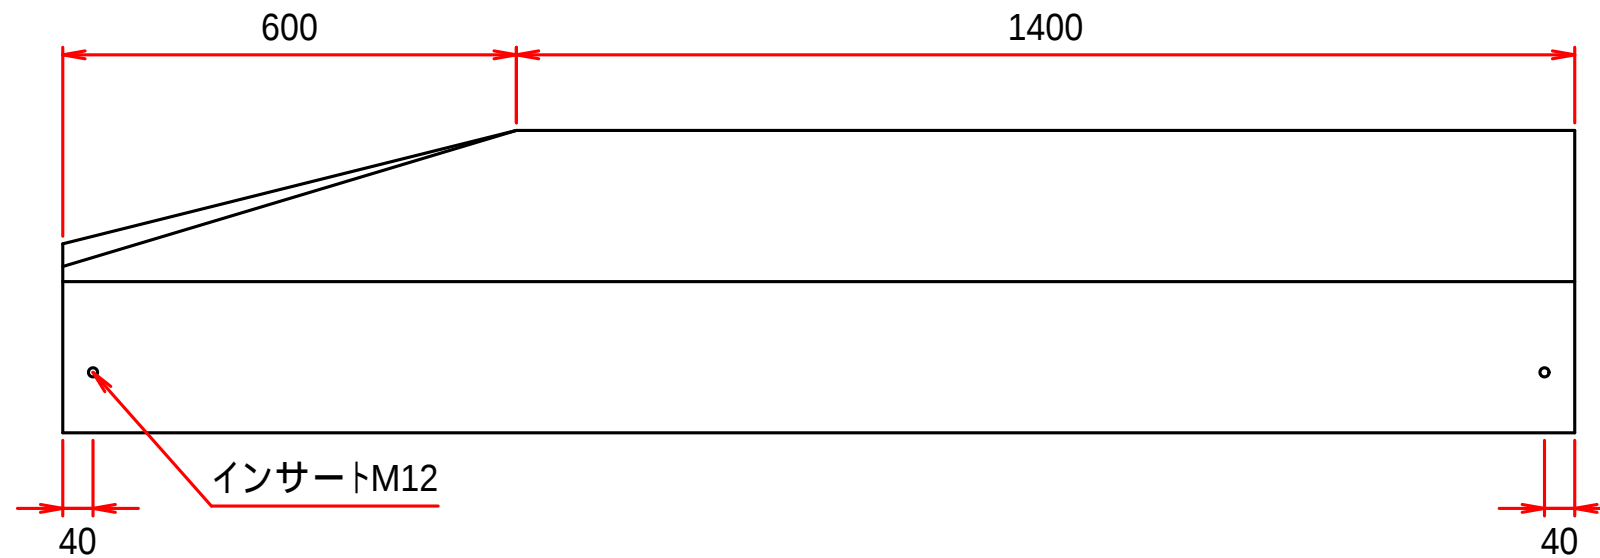

平面図

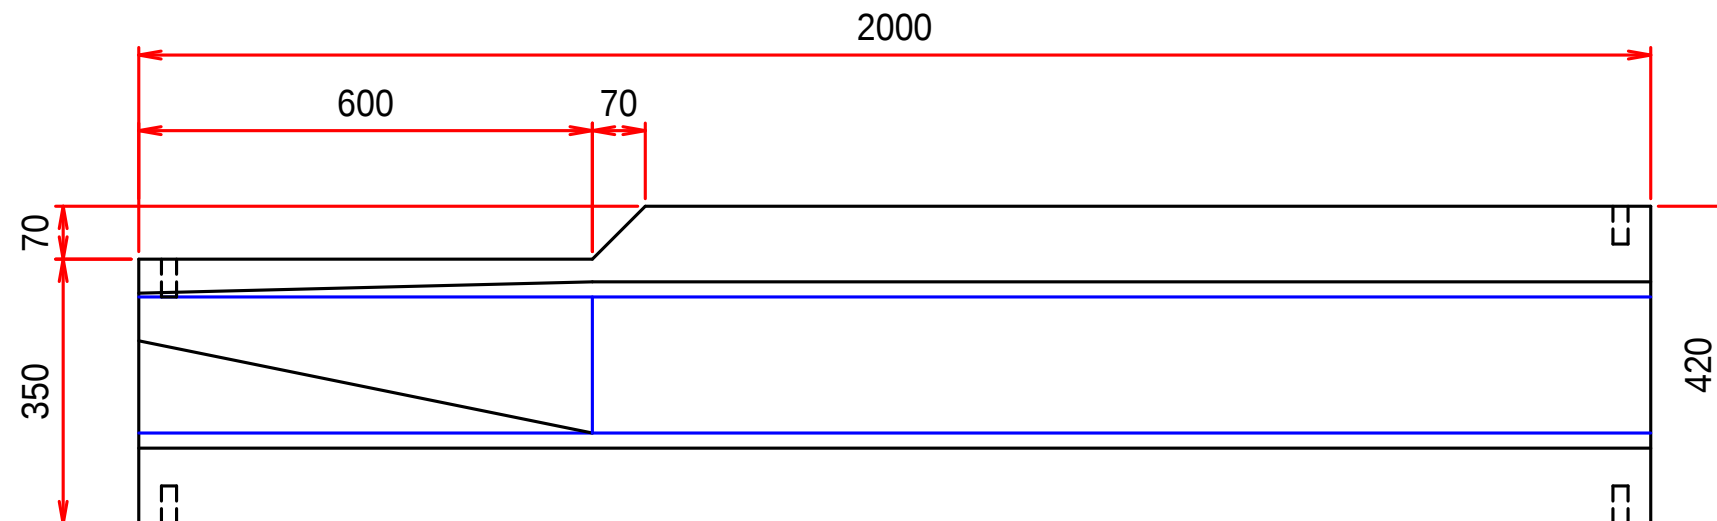

参考質量528kg