



基礎付歩車道境界ブロックF - h200青森県型

横断歩道部


正面図

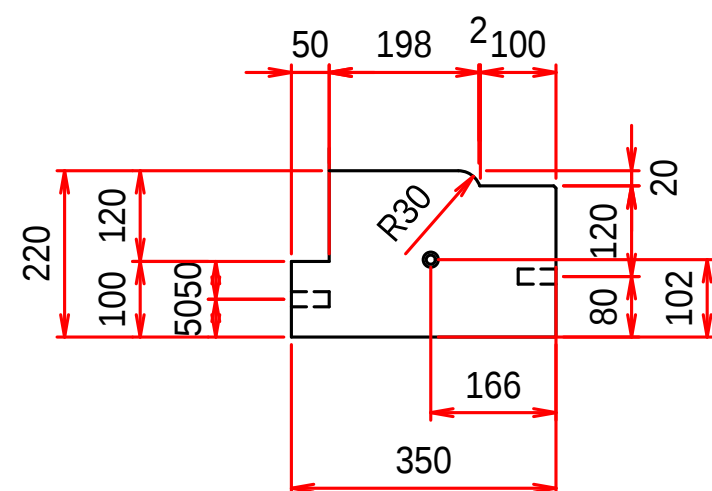

側面図

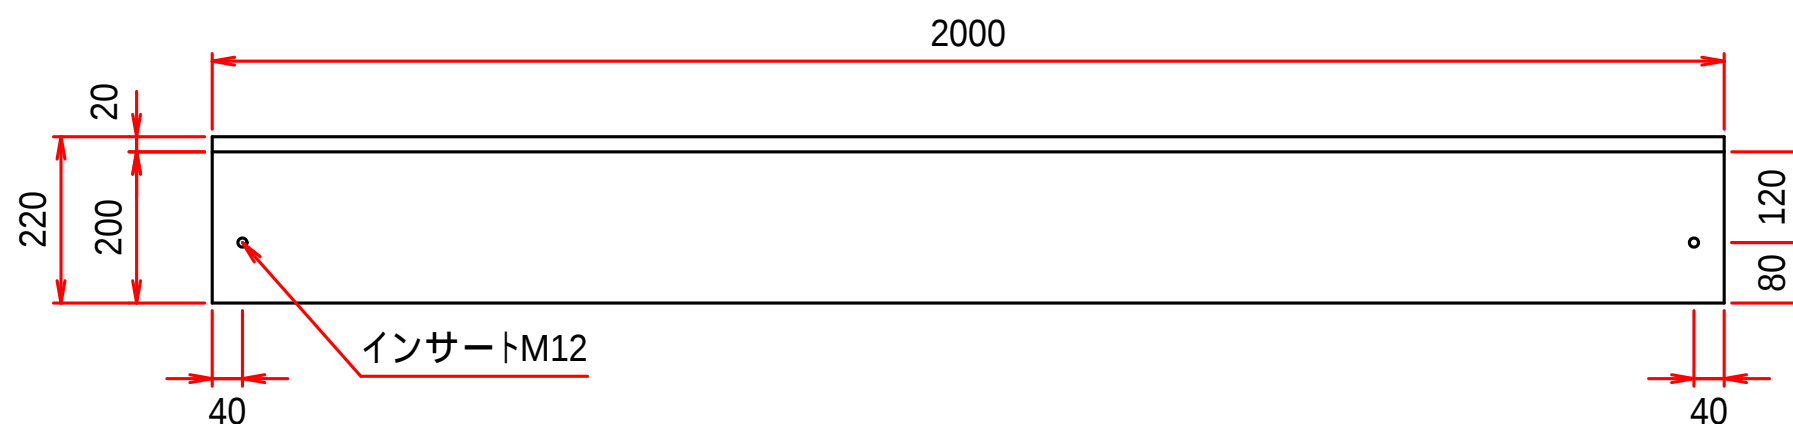

平面图

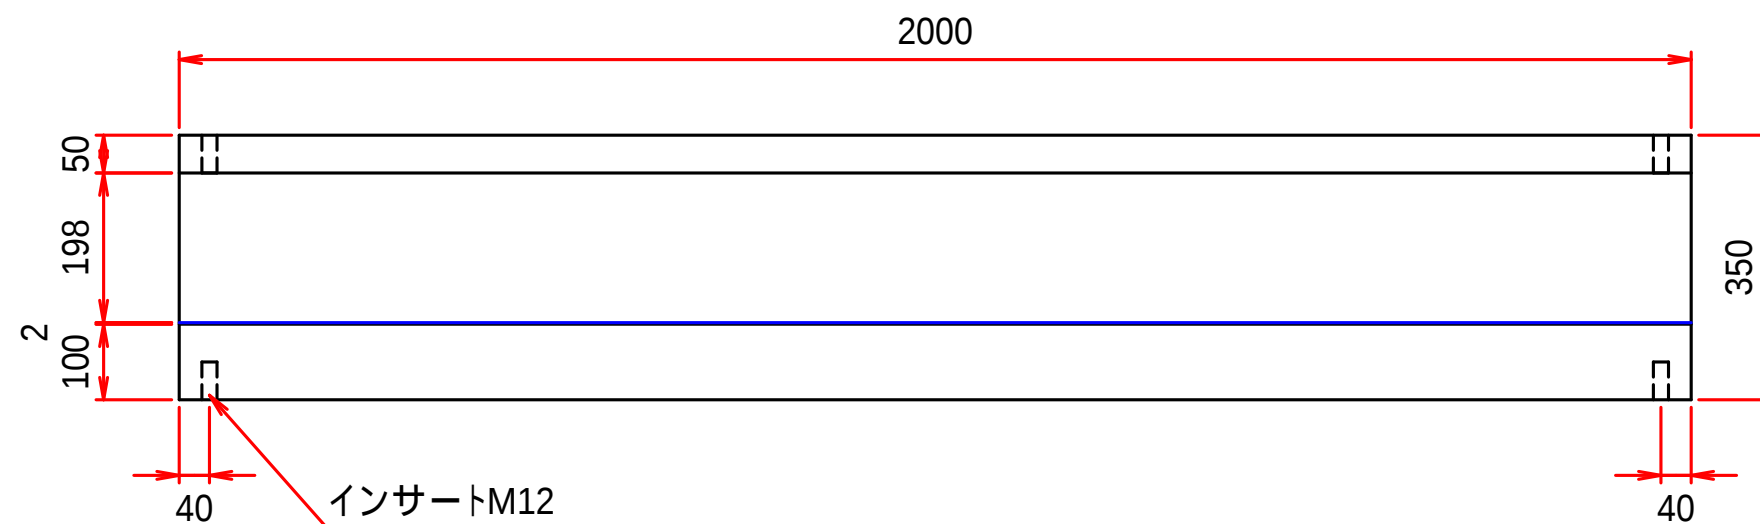

参考質量316kg