
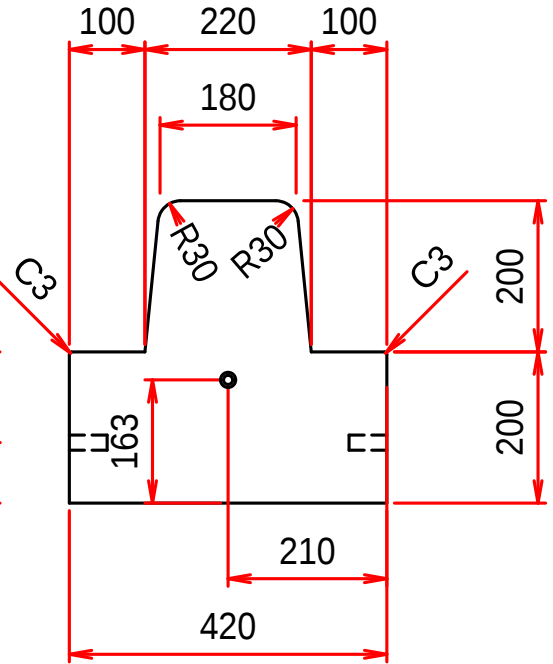
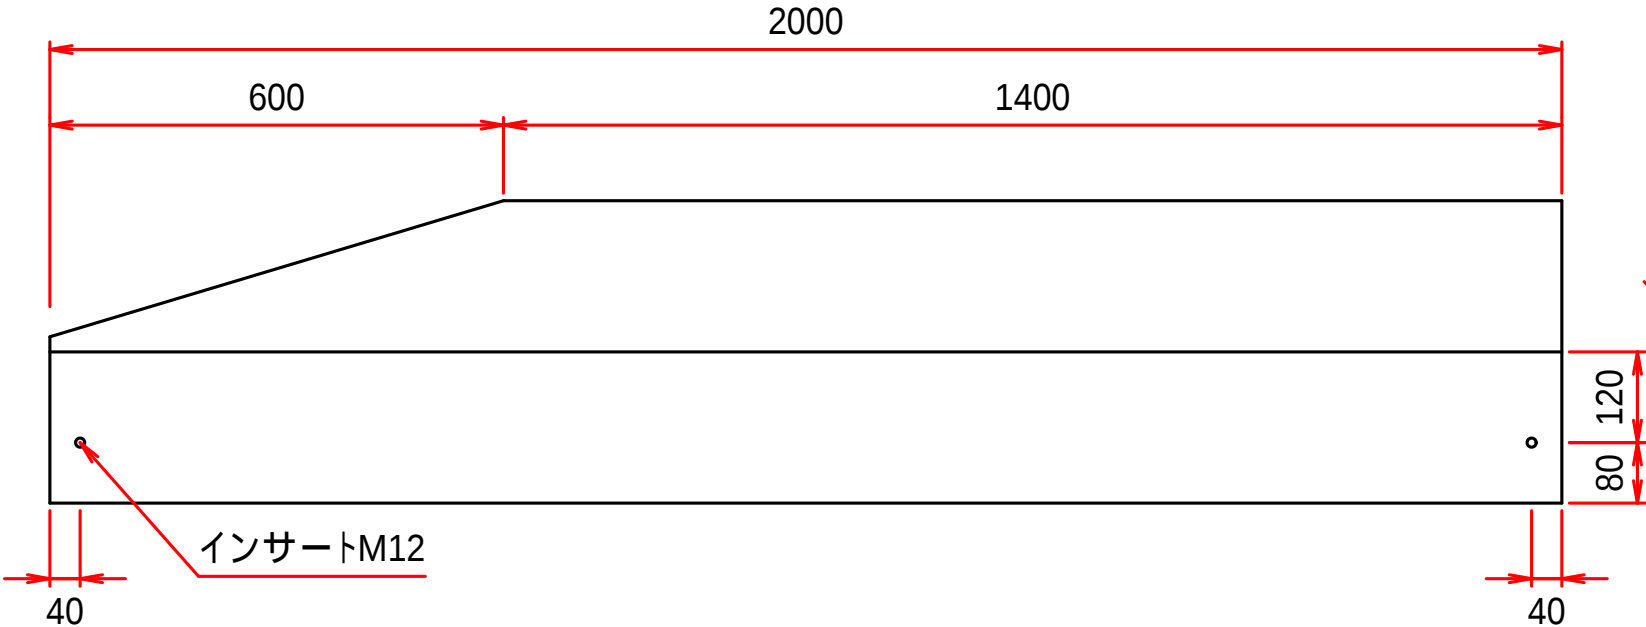


基礎付歩車道境界ブロックF - h200青森県型

歩道乗入れ用

片下り

側面図

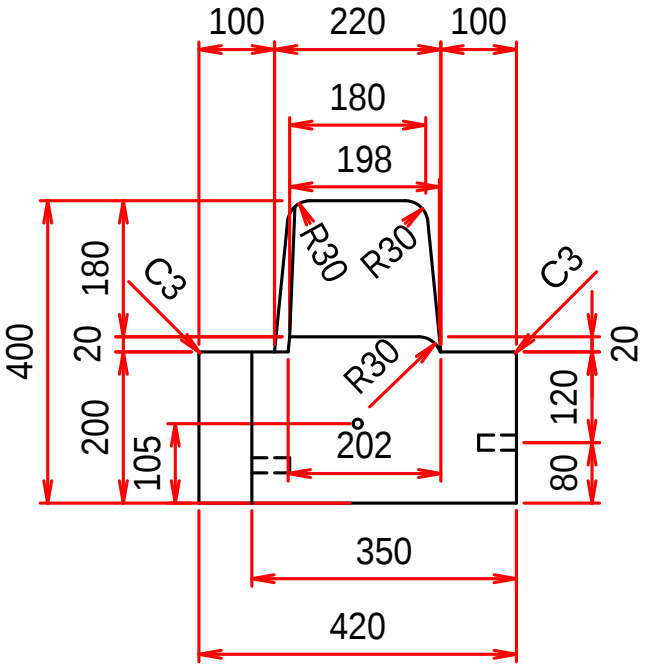

平面図

参考質量528kg

