基礎付歩車道境界ブロックF－ｈ200青森県型

正面図

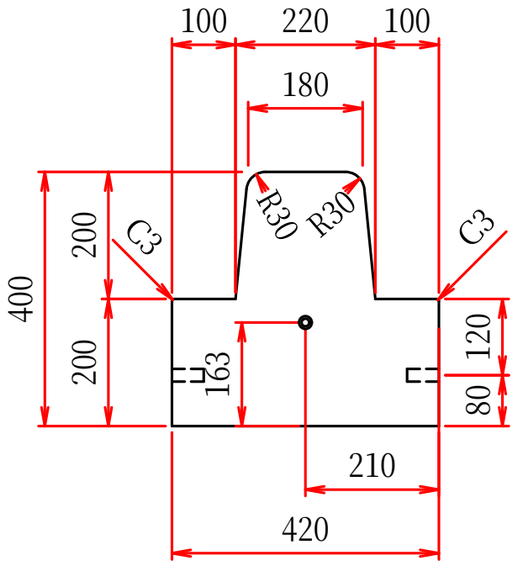

側面図

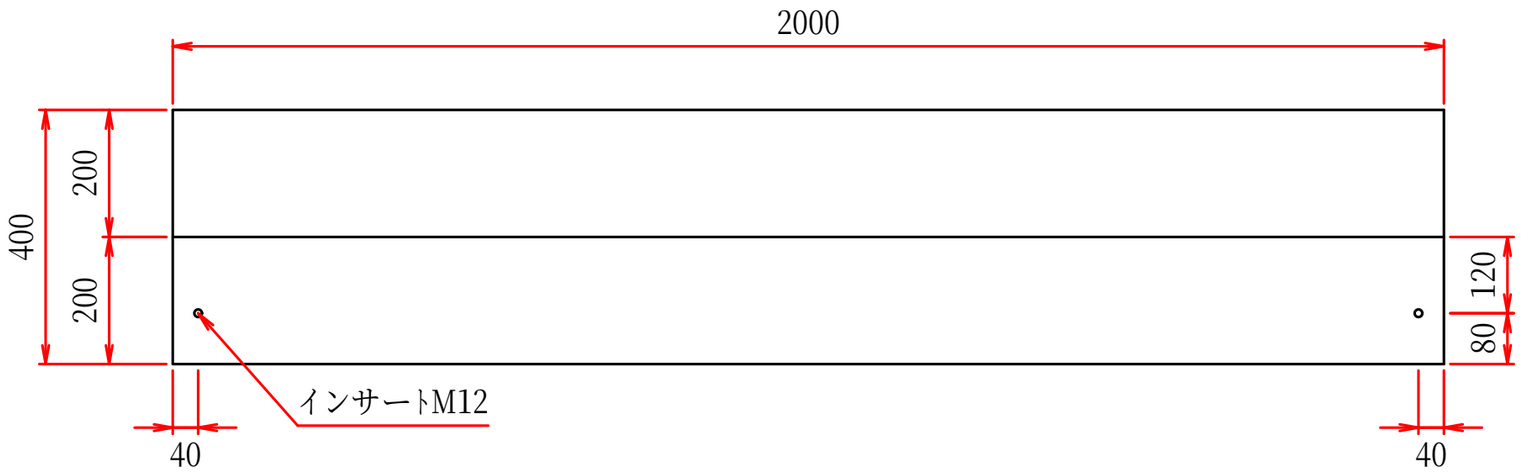

参考質量570ｋｇ
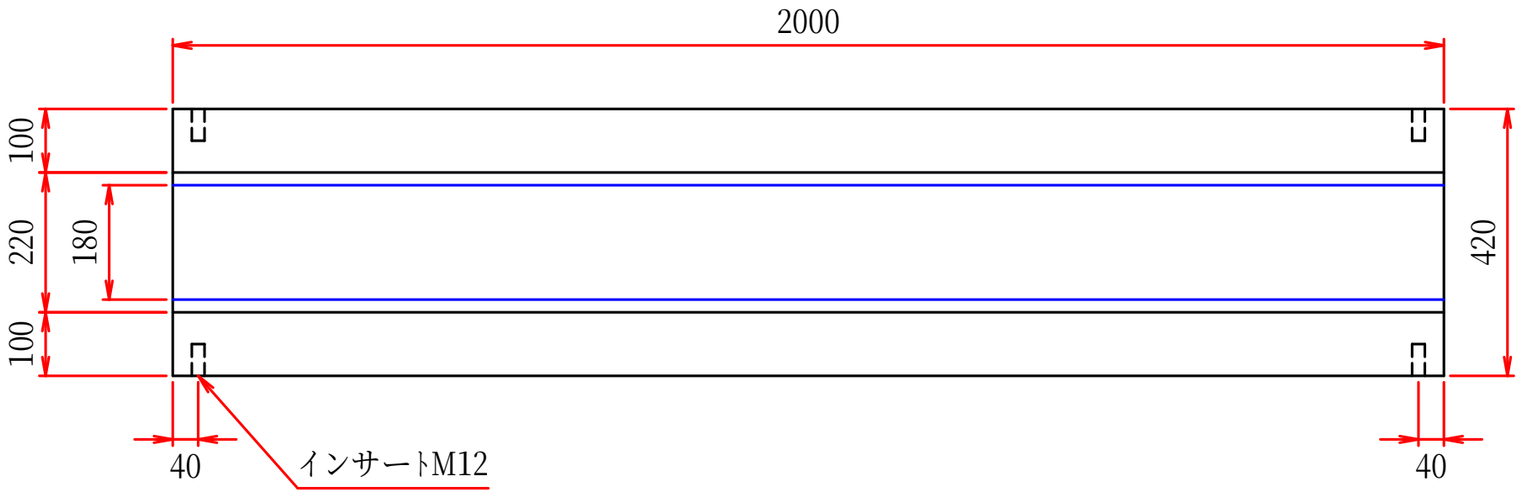
平面図