


# 製品品質規格

## ● 形状 (承認図)

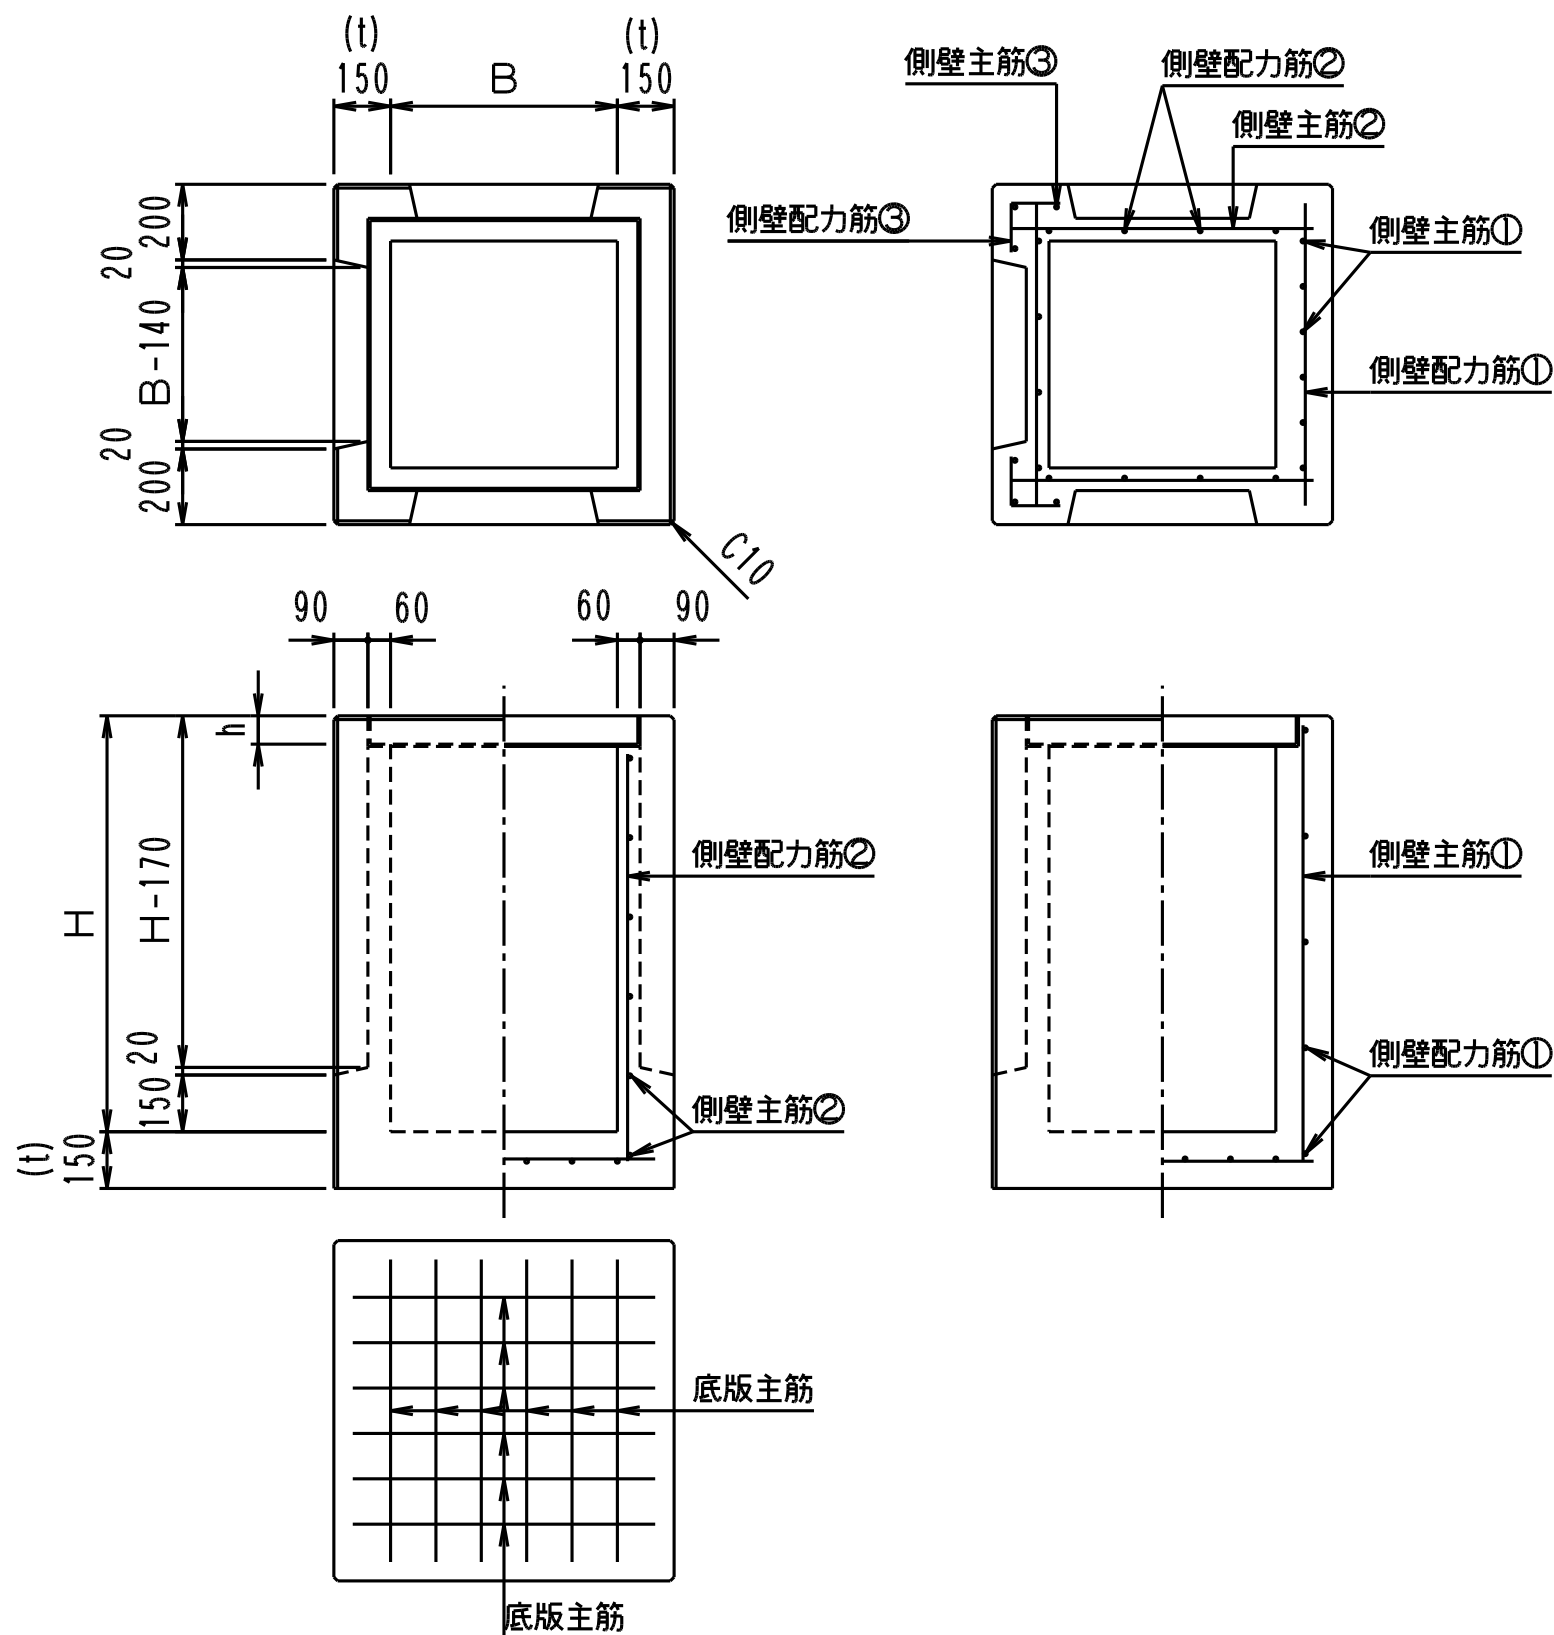

# SC-プレキャスト集水桝 500×500

## ● 寸法・配筋表

呼び名	参考質量 (kg)	足掛金物 (個)	寸法 h (mm)	側壁主筋① 径-本	側壁主筋② 径-本	側壁主筋③ 径-本	底版主筋 径-本	側壁配力筋① 径-本	側壁配力筋② 径-本	側壁配力筋③ 径-本
500 × 500										
H 500	630	/	65	D6-5	D6-3	D6-3	D6-10	D6-4	D6-12	D6-8
600	700									
700	770									
800	840									
900	910									
1,000	980									
1,100	1,050									
1,200	1,120									
1,300	1,190									
1,400	1,260									
1,500	1,330							D6-6		D6-12

## ● 外観

製品は、使用上有害な傷・ひび割れ・欠け・そりなどがあってはならない。

## ● 寸法許容差

B・H	t
±3	+4 -2

## ● 圧縮強度

製品に用いるコンクリートの圧縮強度は、30N/mm<sup>2</sup>以上とする。