


# 製品品質規格

## ● 形状 (承認図)

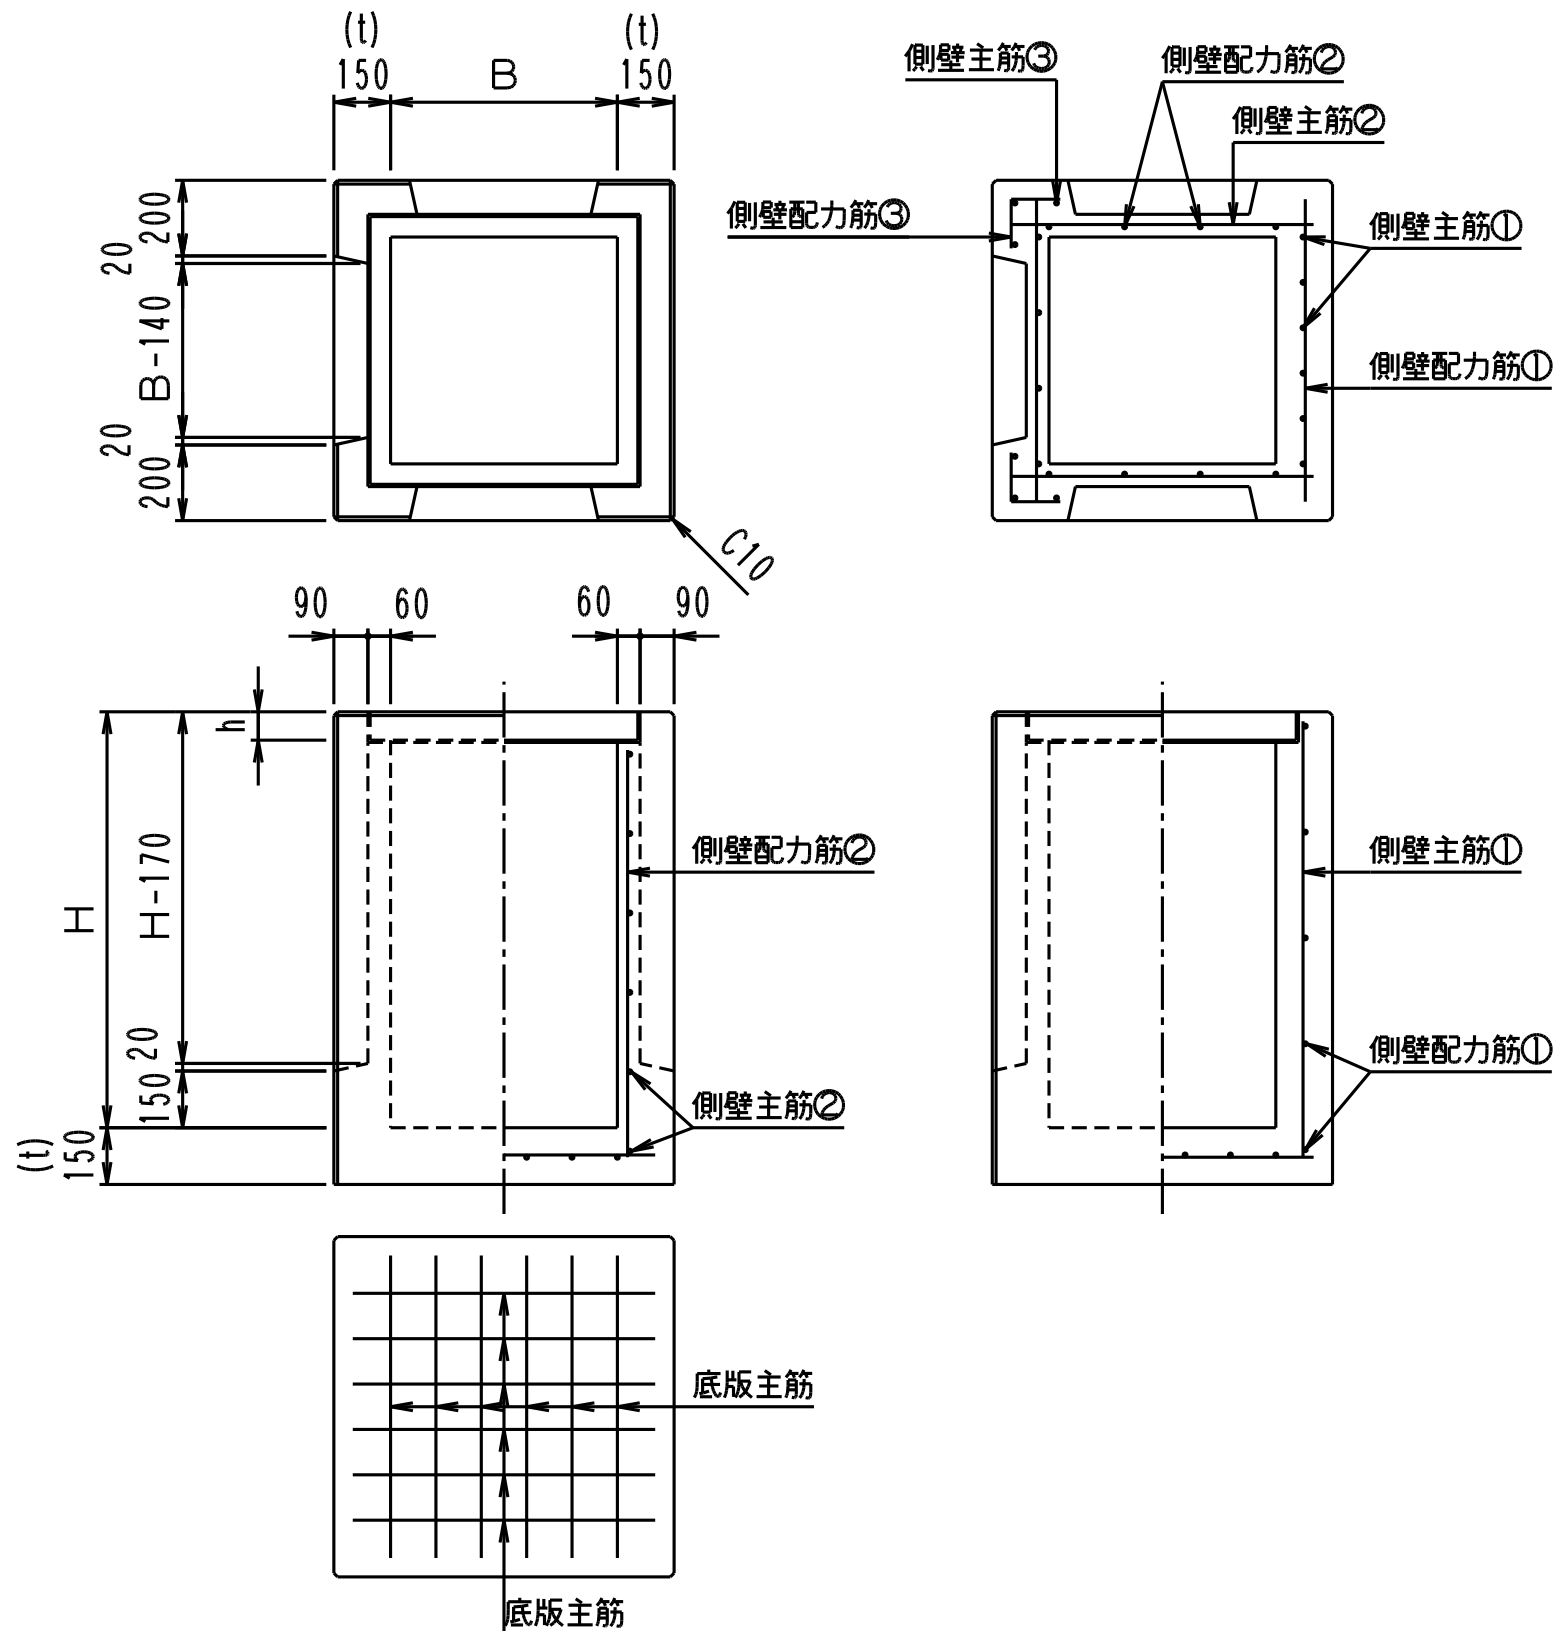

# SC-プレキャスト集水枠

800×800

## ● 寸法・配筋表

呼び名	参考質量 (kg)	足掛金物 (個)	寸法 h (mm)	側壁主筋① 径-本	側壁主筋② 径-本	側壁主筋③ 径-本	底版主筋 径-本	側壁配力筋① 径-本	側壁配力筋② 径-本	側壁配力筋③ 径-本				
800 × 800														
600	1,090	2	90	D6-7	D6-4	D10-3	D6-14	D6-4	D6-15	D6-8				
700	1,190									D6-5	D6-10			
800	1,280											D6-5	D6-10	
900	1,380									D10-5	D6-6			D6-6
1,000	1,470													
1,100	1,560													
1,200	1,660			D10-7	D6-7	D13-3	D10-10	D6-7	D6-14					
1,300	1,750													
1,400	1,850			D6-8	D6-8	D6-8	D6-16							
1,500	1,940													
1,600	2,030			5	D6-8	D6-8	D6-16							
1,700	2,130													
1,800	2,220													
1,900	2,320													
2,000	2,410													

## ● 外観

製品は、使用上有害な傷・ひび割れ・欠け・そりなどがあってはならない。

## ● 寸法許容差

B・H	t
±4	+4 -2

## ● 圧縮強度

製品に用いるコンクリートの圧縮強度は、30N/mm<sup>2</sup>以上とする。