


# 製品品質規格

## ● 形状 (承認図)

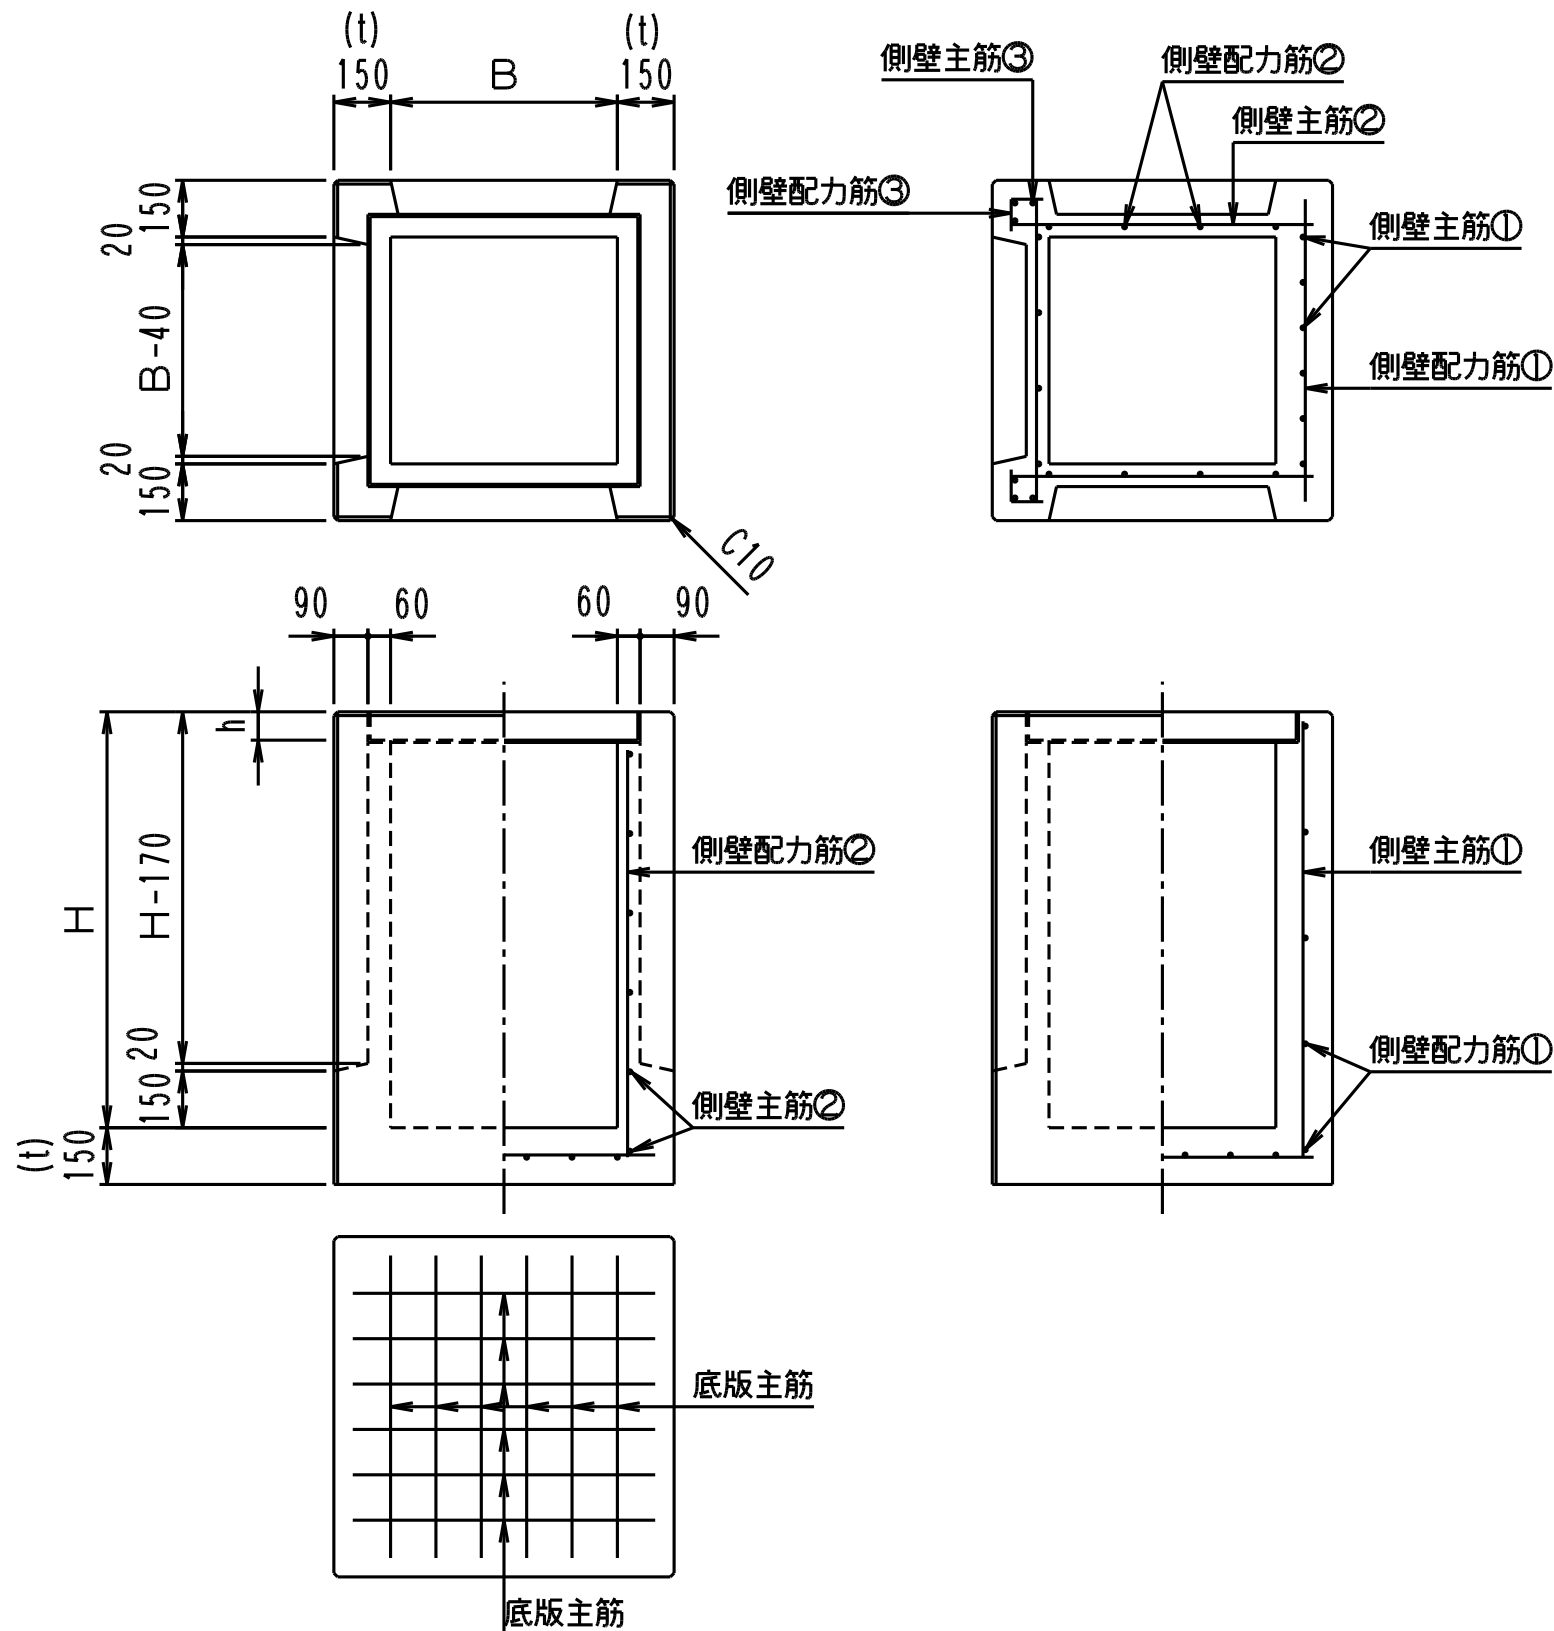

# SC-プレキャスト集水枠 900×900

## ● 寸法・配筋表

呼び名	参考質量 (kg)	足掛金物 (個)	寸法 h (mm)	側壁主筋① 径-本	側壁主筋② 径-本	側壁主筋③ 径-本	底版主筋 径-本	側壁配力筋① 径-本	側壁配力筋② 径-本	側壁配力筋③ 径-本					
900 × 900															
900	1,490	2	90	D6-7	D6-5	D10-3	D6-14	D6-5	D6-15	D6-10					
1,000	1,590	2								D10-5	D6-6	D10-10	D6-6	D6-15	D6-12
1,100	1,680	2													D10-8
1,200	1,780	2		D6-8	D6-8	D6-8	D6-16								
1,300	1,870	3						D6-8	D6-8	D6-8	D6-16				
1,400	1,970	3										D6-8	D6-8	D6-8	D6-16
1,500	2,070	3		D6-8	D6-8	D6-8	D6-16								
1,600	2,160	4						D6-8	D6-8	D6-8	D6-16				
1,700	2,260	4										D6-8	D6-8	D6-8	D6-16
1,800	2,350	4		D6-8	D6-8	D6-8	D6-16								
1,900	2,450	5						D6-8	D6-8	D6-8	D6-16				
2,000	2,550	5										D6-8	D6-8	D6-8	D6-16

## ● 外観

製品は、使用上有害な傷・ひび割れ・欠け・そりなどがあってはならない。

## ● 寸法許容差

B・H	t
±4	+4 -2

## ● 圧縮強度

製品に用いるコンクリートの圧縮強度は、30N/mm<sup>2</sup>以上とする。